


EXTERIÉR

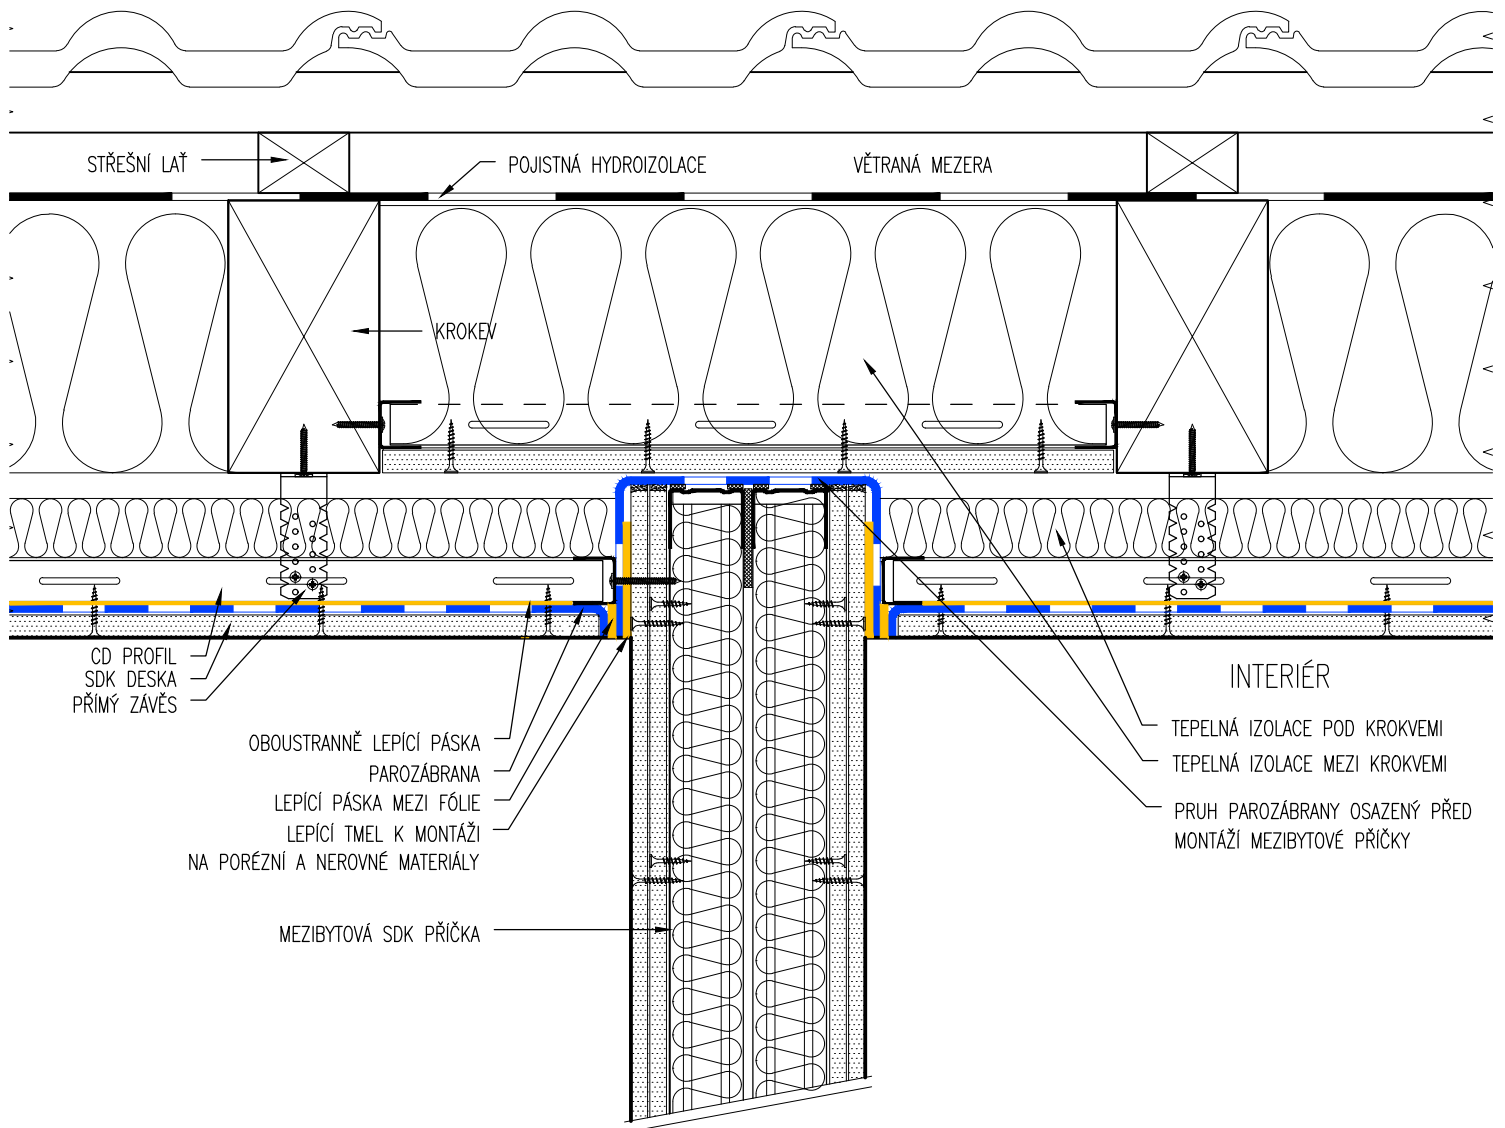

STŘEŠNÍ LAŤ

POJISTNÁ HYDROIZOLACE

VĚTRANÁ MEZERA

KROKEV

CD PROFIL
SDK DESKA
PŘÍMÝ ZÁVĚS

OBOUSTRANNĚ LEPICÍ PÁSKA
PAROZÁBRANA
LEPICÍ PÁSKA MEZI FÓLIE
LEPICÍ TMEL K MONTÁŽI
NA PORÉZNÍ A NEROVNÉ MATERIÁLY

MEZIBYTOVÁ SDK PŘÍČKA

INTERIÉR

TEPELNÁ IZOLACE POD KROKVI
TEPELNÁ IZOLACE MEZI KROKVI
PRUH PAROZÁBRANY OSAZENÝ PŘED
MONTÁŽÍ MEZIBYTOVÉ PŘÍČKY

-  PLOŠNÁ PAROZÁBRANA
-  TĚSNICÍ PRVKY
-  ZVÝŠENÁ POZORNOST