


EXTERIÉR

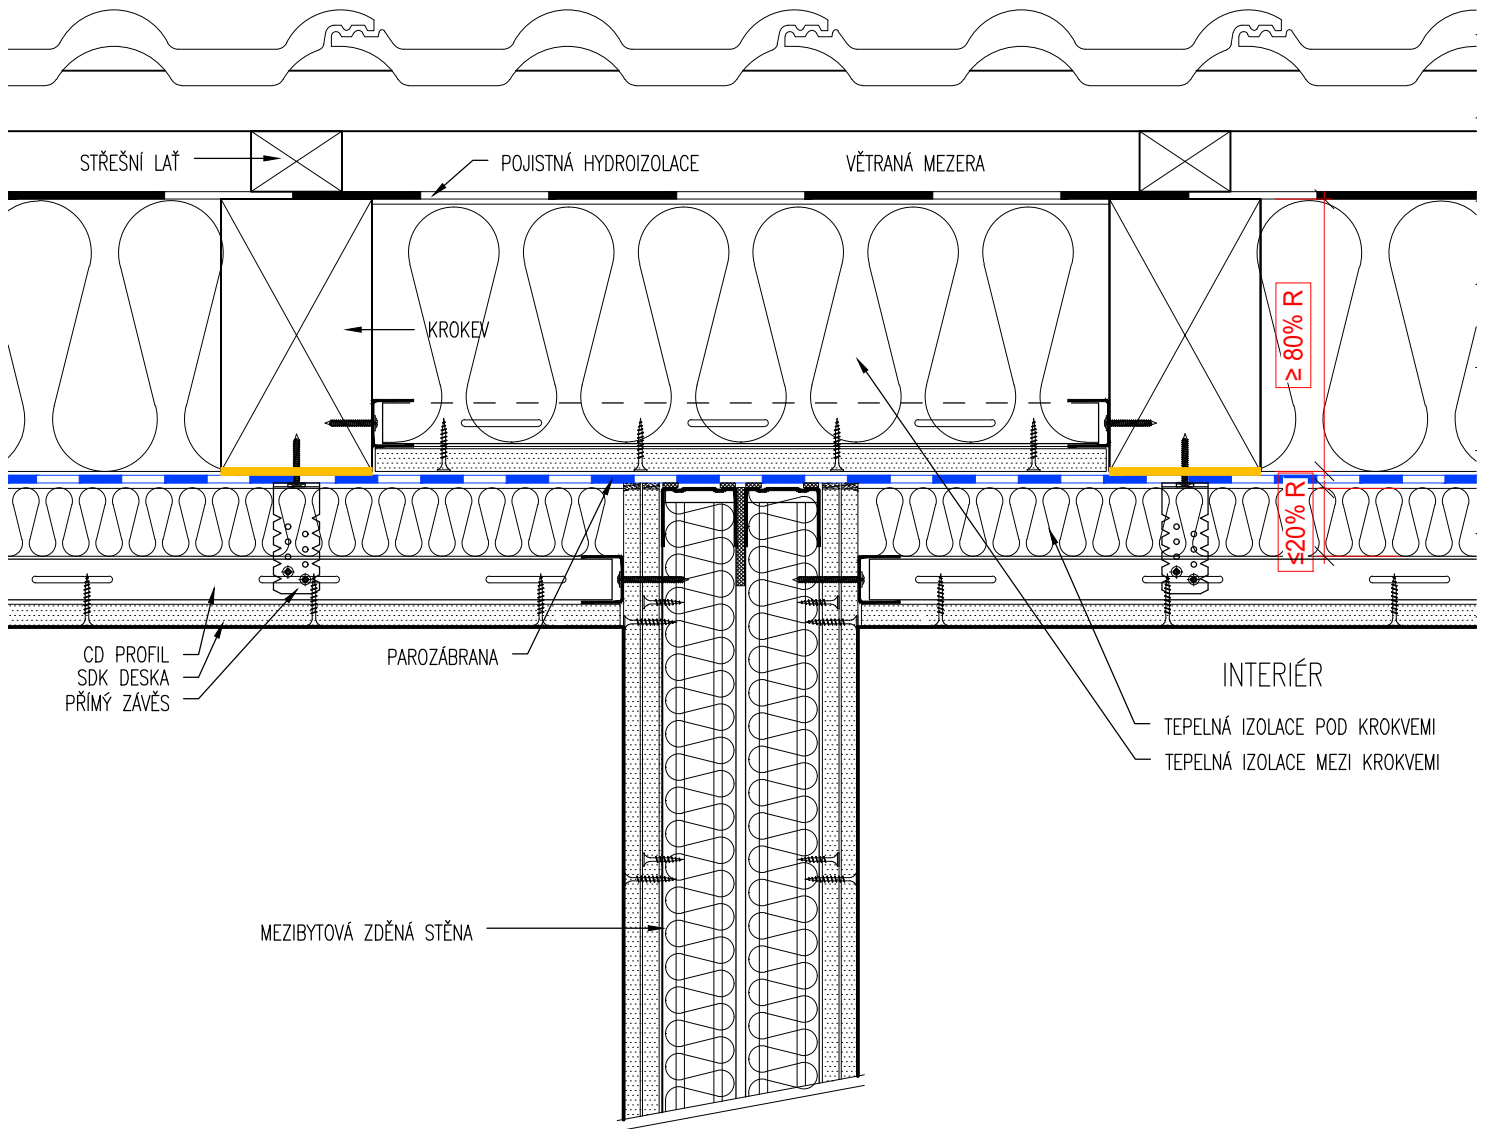

INTERIÉR

TEPELNÁ IZOLACE POD KROKVEMI  
TEPELNÁ IZOLACE MEZI KROKVEMI

MEZIBYTOVÁ ZDĚNÁ STĚNA

STŘEŠNÍ LAŤ

POJISTNÁ HYDROIZOLACE

VĚTRANÁ MEZERA

KROKEV

≥ 80% R

≤ 20% R

CD PROFIL  
SDK DESKA  
PŘÍMÝ ZÁVĚS

PAROZÁBRANA

- PLOŠNÁ PAROZÁBRANA
- TĚSNÍCÍ PRVKY
- ZVÝŠENÁ POZORNOST



DETAIL: UMÍSTĚNÍ PAROZÁBRANY MEZI IZOLACEMI V MÍSTĚ SDK MEZIBYTOVÉ PŘÍČKY

KRESLIL: MILAN MACH

MĚŘÍTKO: 1:5

DATUM: 5/2023

2.1